



HRADEC KRÁLOVÉ

MAGISTRÁT MĚSTA HRADEC KRÁLOVÉ, ČESKOSLOVENSKÉ ARMÁDY 408, 502 00 HRADEC KRÁLOVÉ

ODBOR DOPRAVNĚ SPRÁVNÍCH AGEND

VÁŠ DOPIS ZN.:

ZE DNE: 5.4.2022

SPIS. ZN.: SZ MMHK/063977/2022 OD1/Rou
MMHK/077073/2022

OPRÁVNĚNÁ

ÚŘEDNÍ OSOBA: Miroslav Roubínek

TEL.: 495707817

E-MAIL: Miroslav.Roubinek@mmhk.cz

SaM silnice a mosty a.s.

Máchova 1129

470 01 Česká Lípa

v zastoupení

INKA - dopravní značení Hradec Králové

s.r.o., Obránců míru 258

503 02 Předměstí nad Labem

DATUM: 26.4.2022

Veřejná vyhláška

Opatření obecné povahy

Magistrát města Hradec Králové, odbor dopravně správních agend, jako věcně a místně příslušný správní orgán dle ustanovení § 124 odst. 6 zákona č. 361/2000 Sb. o provozu na pozemních komunikacích v platném znění (dále jen zákona), na základě ustanovení § 77 odst. 1 písmeno c) zákona, na základě § 171 zákona č. 500/2004 Sb., správní řád, ve znění pozdějších předpisů, dále jen správní řád,

vydává opatření obecné povahy

spočívající ve

**stanovení přechodné úpravy provozu na pozemních komunikacích
v k.ú. Písek u Chlumce nad Cidlinou, Obědovice, Kratonohy, Stará Voda, Nové
Město, Dobřenice, Hradec Králové**

Magistrát města Hradec Králové - odbor dopravně správních agend jako příslušný obecní úřad obce s rozšířenou působností po předchozím písemném vyjádření České republiky - Krajského ředitelství policie Královéhradeckého kraje v Hradci Králové vydaného pod č.j. KRP/PH - 38677 - 2/ČJ - 2022 - 050206 ze dne 14. 4. 2022

stanoví

ve smyslu ustanovení § 77 odst. 5 zákona č. 361/2000 Sb., o provozu na pozemních komunikacích a o změnách některých zákonů, v platném znění a vyhlášky č. 294/2015 Sb. pro přechodnou úpravu provozu na silnici II/611, II/323, II/211, III/32729, III/32730 a na místní komunikaci p. p. č. 175, 277 v k.ú. Nové Město, Stará Voda, Písek u Chlumce nad Cidlinou, Obědovice, Kratonohy, Dobřenice, Roudnice následující dopravní značení:

viz příloha - situační plánky

Dopravní značení provedte jako: přenosné svíslé dopravní značení

Velikost dopravního značení: základní rozměrová řada

Provedení dopravního značení: retroreflexní

Platnost úpravy: od 1.5.2022 - do 31.10.2022 (most ev. č. 11-036 Písek)

od 1.5.2022- do 30.11.2022 (most ev. č. 11-037 Obědovice, ev.č.11- 039 Kratonohy)

Důvod: opravy mostů

Osoba (organizace) odpovědná za řádné provedení úpravy: SaM silnice a mosty a.s., IČ: 25018094, Máchova 1129, 47 01 Česká Lípa - Ing. Tomáš Pávek, tel. 602 128 154.

Další podmínky pro osazení přechodné úpravy silničního provozu:

- 1) Dopravní značení, provedte dle přiloženého situačního plánu, který je nedílnou součástí tohoto stanovení, nebo podle slovního popisu uvedeného v tomto stanovení.
- 2) Dopravní značení, které je v kolizi s touto úpravou, bude zakryto.
- 3) **Přenosné dopravní značky musí být umístěny na sloupcích červeno-bíle pruhovaných, spodní okraj přenosné dopravní značky musí být min. 0,6 m nad niveletou vozovky.**
- 4) Umístění přechodných dopravních značek musí splňovat podmínky stanovené v TP č. 66 – „Zásady pro označování pracovních míst na pozemních komunikacích, III. vydání“ schválené MD ČR pod č.j.: 21/2015 - 120 - TN/1 ze dne 21.3.2015 s účinností od 1.4.2015.
- 5) Vnitřní okraj značky bude 0,5 až 2 m od okraje vozovky nebo chodníku (u vozovek se zpevněnou krajnicí od vnějšího okraje zpevněné krajnice).
- 6) Viditelnost dopravního značení musí být v obci zajištěna ze vzdálenosti 50 m.
- 7) Barevně i provedením musí dopravní značky odpovídat příloze č. 294/2015 Sb., a ČSN EN 12899-1, ČSN 1436+A1, ČSN EN 1463-1, VL 6.1, VL 6.2, VL 6.3.
- 8) Toto stanovení přechodné úpravy silničního provozu musí být na místě předloženo kontrolním orgánům.
- 9) **Při uzavření exitu 76 u Dobřenic musí dojít k úpravě objízdné trasy.**
- 10) **V případě dopravních komplikací bude provoz po předchozí domluvě řízen v dopravních špičkách poučenými pracovníky stavby.**

Odůvodnění:

SaM silnice a mosty a.s., IČ: 25018094, Máchova 1129, 47 01 Česká Lípa v zastoupení INKA - dopravní značení Hradec Králové s.r.o., IČ: 27478866, Obránců míru 258, 503 02 Předměřice nad Labem podala podnět k Magistrátu města Hradec Králové - odboru dopravně správních agend, ke stanovení přechodné úpravy provozu na silnici II/611, II/323, II/211, III/32729, III/32730 a na místní komunikaci p. p. č. 175, 277 v k.ú. Nové Město, Stará Voda, Písek u Chlumce nad Cidlinou,

Obědovice, Kratonohy, Dobřenice, Roudnice, dle grafického znázornění v příloze, ve výše uvedeném termínu.

Důvodem je přechodná úprava provozu v rámci opravy mostů a to vedení objízdné trasy.

Podnět byl projednán s Policií České republiky, Krajským ředitelstvím policie Královéhradeckého kraje, územním odborem Hradec Králové, dopravním inspektorátem, ve smyslu ustanovení § 77 odst. 3 zákona č. 361/2000 Sb., o provozu na pozemních komunikacích a o změnách některých zákonů, v platném znění a vyhlášky č. 294/2015 Sb., který vydal stanovisko č.j. KRPH-38677-2/ČJ - 2022 - 050206 ze dne 14. 4. 2022. Správní orgán se s tímto posouzením ztotožňuje.

Správní orgán podnět posoudil dle platné právní úpravy, dle zákona č. 361/2000 Sb., o provozu na pozemních komunikacích a o změnách některých zákonů, v platném znění a dle vyhlášky č. 294/2015 Sb., v souladu s ust. § 77 odst. 5 zákona stanovil přechodnou úpravu provozu ve shora uvedeném znění.

Poučení:

Proti tomuto opatření obecné povahy nejsou přípustné žádné opravné prostředky ve smyslu obecných předpisů o správním řízení.

Miroslav Roubínek

referent silničního správního úřadu
oprávněná úřední osoba

Otisk úředního razítka

Parafa vedoucího oddělení:

Příloha:

- situační plánky

Toto opatření musí být vyvěšeno na úřední desce orgánu, který písemnost doručuje, po dobu 15 dnů a zveřejněno též způsobem umožňujícím dálkový přístup, a to na www.hradeckralove.org. Opatření obecné povahy nabývá účinnosti pátým dnem po vyvěšení.

Vyvěšeno dne 27. 04. 2022

Sejmuto dne



.....
podpis oprávněné osoby potvrzující vyvěšení

.....
podpis oprávněné osoby potvrzující sejmnutí

**OBEC
DOBŘENICE
503 25**

razítko

razítko

Zveřejněno způsobem umožňujícím dálkový přístup dne:

24.04.2022

Podpis a razítko oprávněné osoby, která tímto potvrzuje předepsané vyvěšení a sejmutí tohoto opatření a jeho zveřejnění způsobem umožňujícím dálkový přístup :



**OBEC
DOBŘENICE
503 25**

Magistrát města Hradec Králové a níže uvedené obce tímto ve smyslu ustanovení § 25 odst. 3 správního řádu žádáme o vyvěšení tohoto opatření obecné povahy na úřední desce a elektronické desce úřadu po dobu 15-ti dnů. Po sejmutí žádáme o vrácení opatření obecné povahy, opatřené potvrzením o vyvěšení a sejmutí na odbor dopravně správních agend Magistrátu města Hradec Králové.

Toto stanovení přechodné úpravy provozu na pozemních komunikacích nahrazuje vydané stanovení přechodné úpravy spis. zn.: SZ MMHK/063977/2022 OD1/Rou, MMHK/075889/2022 vydané 25.4.2022.

Obdrží:

INKA - dopravní značení Hradec Králové s.r.o., IDDS: 46nb4w6 - zmocněnec
Správa silnic Královéhradeckého kraje p.o., IDDS: 6m8k8ey
Ředitelství silnic a dálnic ČR, Správa Hradec Králové, IDDS: zjq4rhz
OBEC NOVÉ MĚSTO, IDDS: izcidtt
OBEC STARÁ VODA, IDDS: vxqa6tx
OBEC DOBŘENICE, IDDS: qqba6hm
Obec Roudnice, IDDS: ht3bpgc
OBEC PÍSEK, IDDS: tvfa6iz
OBEC OBĚDOVICE, IDDS: wca6g4
OBEC KRATONOHY, IDDS: u73apk3

dotčené správní úřady

Krajské ředitelství policie Královéhradeckého kraje, Územní odbor Hradec Králové Dopravní inspektorát, IDDS: urnai6d

Magistrát města Hradec Králové, úřední deska, Československé armády č.p. 408, 502 00 Hradec Králové

na vědomí

SaM silnice a mosty a.s., IDDS: 5idcg8m




Vypraveno dne:


Dopravní opatření při akci :
Most ev. č. 11-036 Písek, most ev.č. 11-037 Obědovice a most ev.č. 11-039 Kratonohy




1.5.-30.11.2022

Celková situace

sil. I/11 - nově zařazena do druhé třídy komunikace pod označením sil. II/611

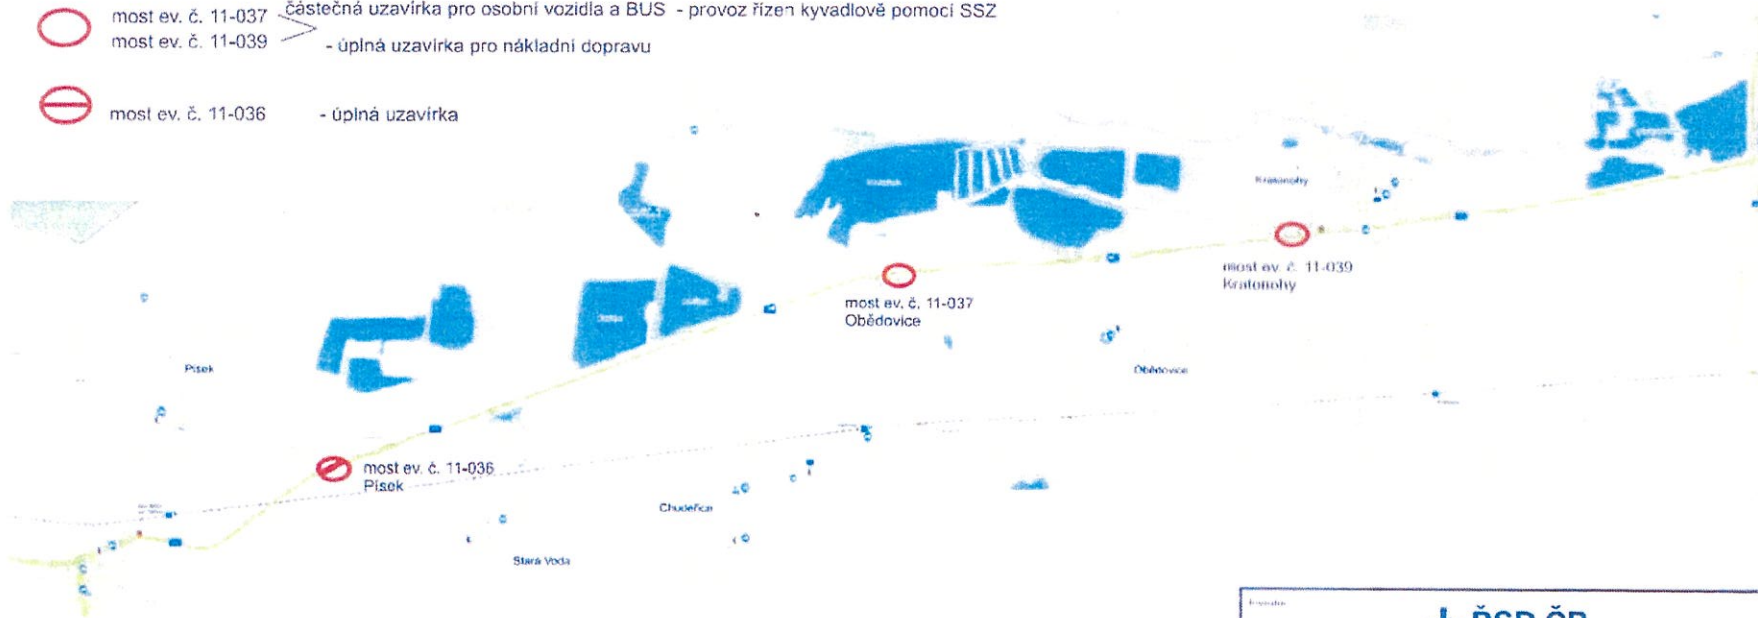-  most ev. č. 11-037 - částečná uzavírka pro osobní vozidla a BUS - provoz řízen kyvadlově pomocí SSZ
-  most ev. č. 11-039 - úplná uzavírka pro nákladní dopravu
-  most ev. č. 11-036 - úplná uzavírka



	
	
Projekt: MOP: Dleňka Obědovice (tel.: 731 650 582) e-mail: projekty@rdm.cz Zlepř. projektové: MOP: Dleňka Obědovice (tel.: 731 650 582) e-mail: projekty@rdm.cz Realizace: MOP: Obědovice (tel.: 731 650 582) e-mail: projekty@rdm.cz Územní příprava: MOP: Obědovice (tel.: 731 650 582) e-mail: projekty@rdm.cz	
Akce: most ev. č. 11-036 Písek, most ev. č. 11-037 Obědovice most ev. č. 11-039 Kratonohy	DATUM: 29.03.2022 Č. ZAKÁZKY: 22169 STUPEŇ PD: DIO MĚŘITKO: FORMÁT: A2
DOPRAVNÍ PŘÍJEZDŮVÁ OPATŘENÍ	

Dopravní opatření při akci : oprava na D11 - uzavření exit 76 Pravy , oprava sil. II/611 odbočka Urbanice - nadjezd dálnice, oprava silnice a sil. II/611 oprava mostu ev.č. 11-036 Písek , 11-037 Obědovice , 11-039 Kratonohy

1.5.-1.8.2022



přechodné značení na dálnici, popř. silnici I. třídy bude provedeno dle aktuální verze vnitropodnikového předpisu PPK-PRE.

Investor:	RSD ČR ŘEDITELSTVÍ SILNIC A DÁLNIC ČR		 <small>INKA s.r.o. - inženýring a projektování</small> <small>Česká republika, 250 02 Praha 6, U Štěrky 1115</small> <small>TEL: +420 224 111 111</small> <small>WWW: WWW.INKA.CZ</small>
Kreslil:	PhDr. Denisa Pešková / tel. 731 650 587 / e-mail: peskova@inkadz.cz		
Zodp. projektant:	PhDr. Denisa Pešková / tel. 731 650 587 / e-mail: peskova@inkadz.cz		
Kontroloval:	Jan Pazdzoza / tel. 905 273 134 / e-mail: pazdzoza@inkadz.cz		
Kraj:	Královéhradecký	Okres:	Hradec Králové/Obec: Písek, Obědovice, Kratonohy
Ákce:	mostu ev.č. 11-036 Písek , 11-037 Obědovice , 11-039 Kratonohy a oprava sil. II/611 odbočka Urbanice - nadjezd dálnice, oprava silnice		DATUM 8.4.2022 Č.ZAKÁZKY 22169 STUPEŇ PD DIO MĚŘÍTKO - FORMÁT A3
DOPRAVNĚ INŽENÝRSKÁ OPATŘENÍ			

Dopravní opatření při akci : Most ev. č. 11-036 Písek

2.8.-31.10.2022

sil. I/11 - nově zařazena do druhé třídy komunikace pod označením sil. II/611

 most ev. č. 11-036
 - úplná uzavírka
  objíždná trasa obousměrná - pro nákladní dopravu



přechodné značení na dálnici, p.opř. silnicí I. třídy bude provedeno dle aktuální verze vnitropodnikového předpisu PPK-PRE.


Investor			
Zhotovitel			
Kreslil	PhDr. Denisa Pešková / tel. 731 650 587 / e-mail. peskova@inkadz.cz	 Ing. Jaroslav Štěpánek IČO 244 76 890 026, IČZ 227478498 IČP 494 000 174 sídlo: Příbramská 61 250 02 Příbram, ČR	
Zodp. projektant	PhDr. Denisa Pešková / tel. 731 650 587 / e-mail. peskova@inkadz.cz		
Kontroloval	Jan Pazdřina / tel. 605 273 134 / e-mail. pazdrina@inkadz.cz		
Kraj	Královéhradecký Okres Hradec Králové Obec: Písek, Obědovice, Kratochvíle		
Akce:	most ev. č. 11-036 Písek,		
DOPRAVNÍ INŽENÝRSKÁ OPATŘENÍ			DATUM 25.03.2022 Č. ZAKÁZKY 22169 STUPEŇ PD DIO MĚŘITKO - FORMÁT A3

Dopravní opatření při akci : Most ev. č. 11-036 Písek

1.5.-31.10.2022

sil. I/11 - nově zařazena do druhé třídy komunikace pod označením sil. II/611

— uzavřený úsek (most ev. č. 11-036 Písek) — obousměrná objízdňá trasa - osobní vozidla (BUS)

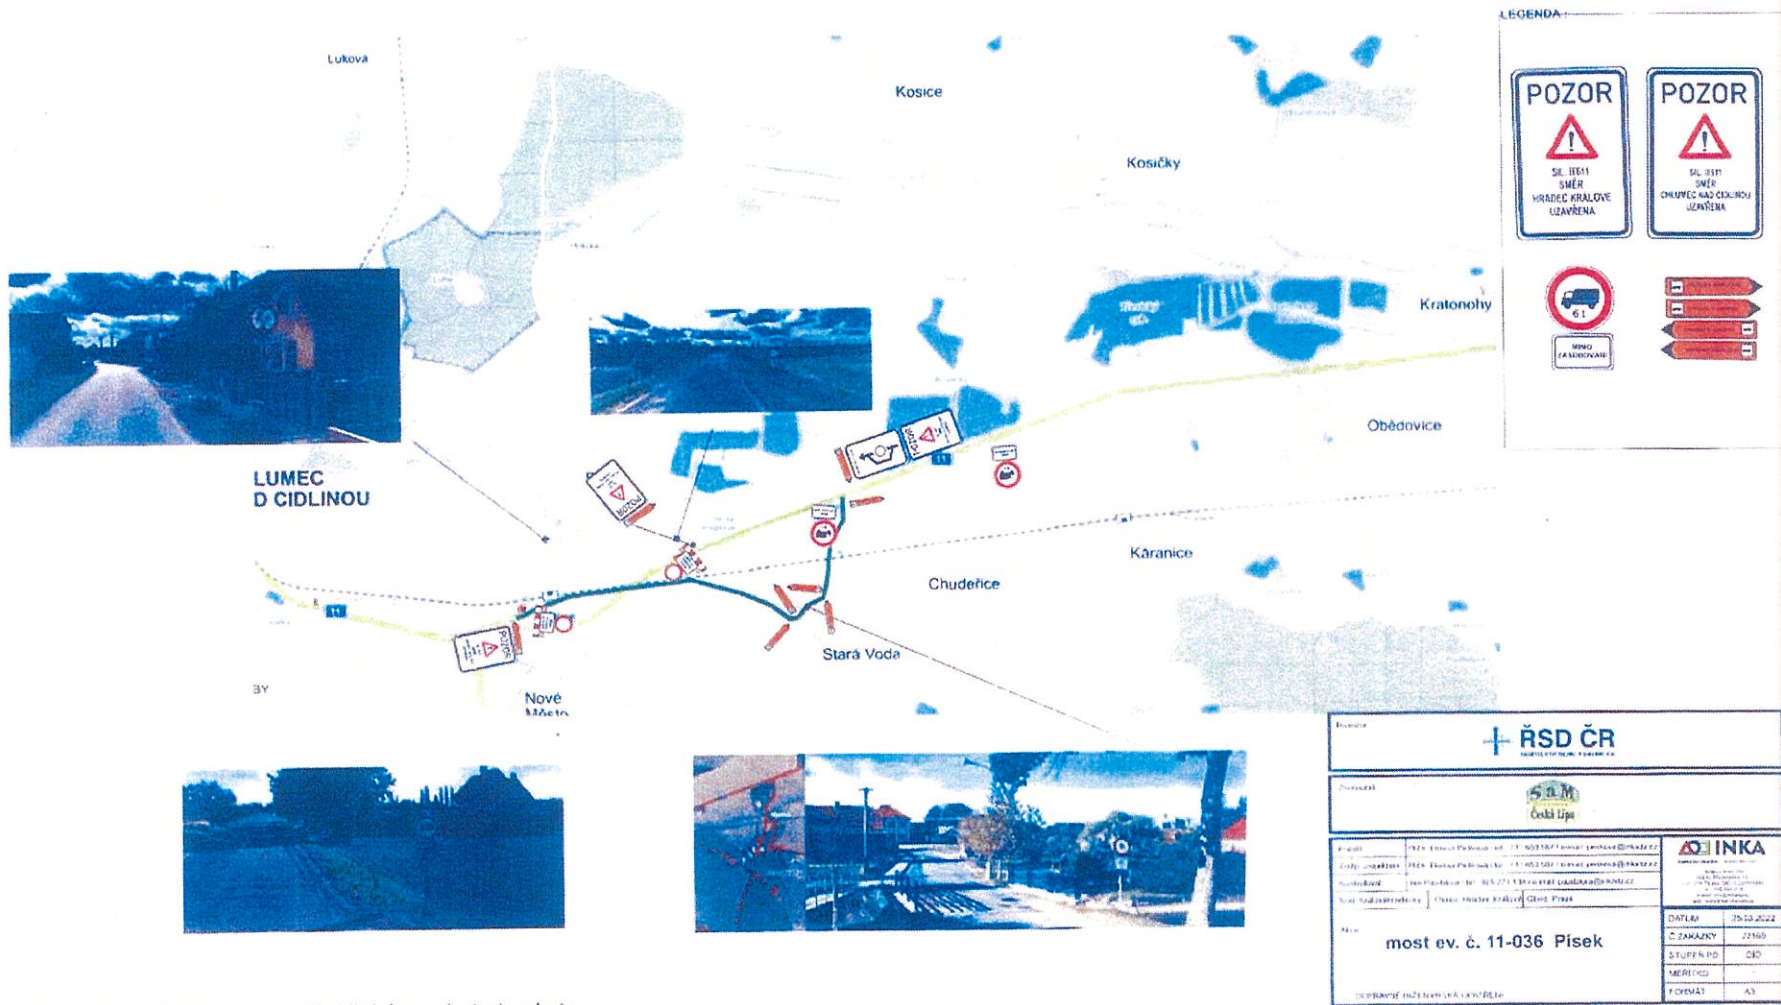

Slávající hraté DZ, které neodpovídá objízdňým trasám bude zakryto.

Dopravní opatření při akci : most ev.č. 11-039 Kratonohy

1.5.-30.11.2022



Silniční provoz bude kyvadlově řízen pomocí SSZ.

uzavřený úsek

(I. etapa a pak následuje II. etapa , kdy bude dopravní značení zrcadlově přemístěno na druhou polovinu komunikace .



Dopravní opatření na sil. II/611 Kratonohy schéma v době určené pro řízení SSZ

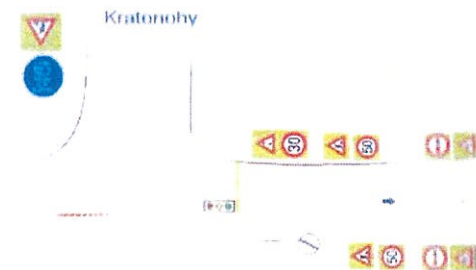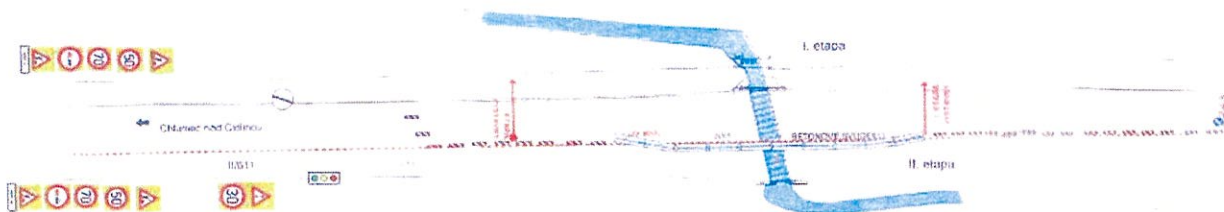

sil. I/11 - nově zařazena do druhé třídy komunikace pod označením sil. II/611

PROJEKT Název: most ev. č. 11-039 Kratonohy Místo: Kratonohy	STATUS Datum: 15.11.2022 Číslo: 11-039 Stupeň: P Měřítko: 1:500 Formát: A3

Dopravní opatření při akci : most ev.č. 11-037 Obědovice


1.5.-30.11.2022

Silniční provoz bude kyvadlově řízen pomocí SSZ .

uzavřený úsek
(I. etapa a pak následuje II. etapa , kdy bude dopravní značení
zrcadlově přemístěno na druhou polovinu komunikace .



Dopravní opatření na sil. II/611 Obědovice schéma v době určené pro řízení SSZ

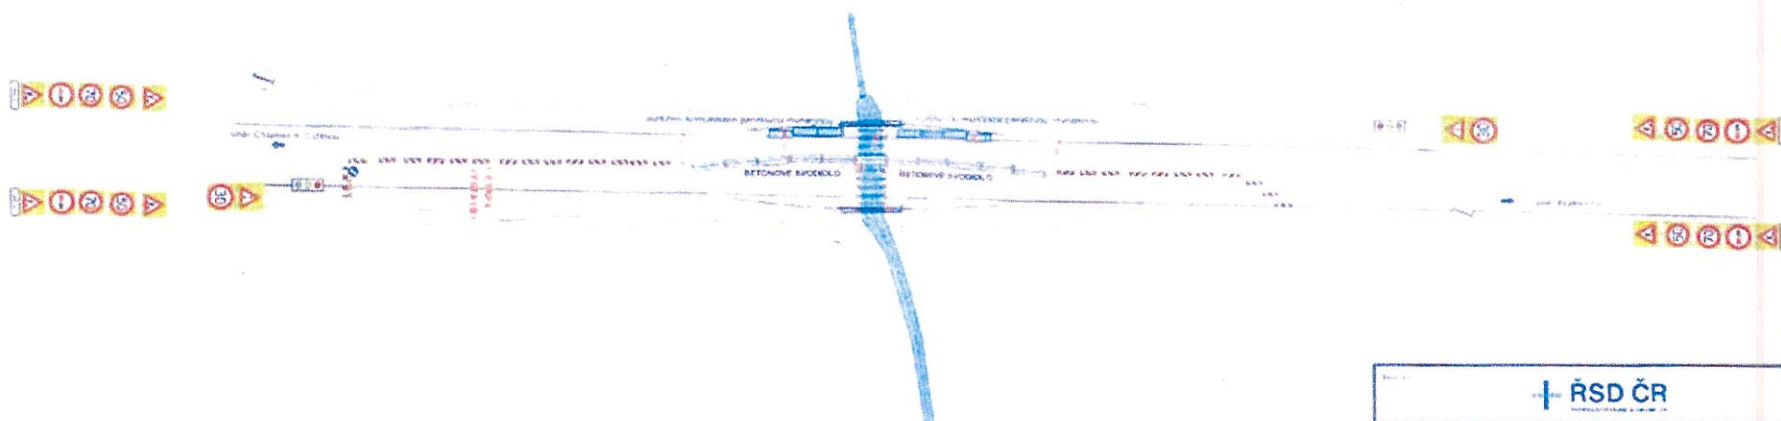

sil. II/11 - nově zařazena do druhé třídy komunikace pod označením sil. II/611

most ev. č. 11-037 Obědovice	
<small>OPROJEKOVANÉ A REALIZOVÁNO PŘI PŮV. VÝŠ. ÚČ. 11-037/2022</small>	
<small>OBJEDMATEL</small> <small>Číslo zakázky</small> <small>Číslo projektu</small> <small>Číslo výzvy</small> <small>Číslo veřejné zakázky</small>	<small>PROJEKTOVATEL</small> <small>Číslo projektu</small> <small>Číslo výzvy</small> <small>Číslo veřejné zakázky</small>
<small>PROJEKTOVATEL</small> <small>Číslo projektu</small> <small>Číslo výzvy</small> <small>Číslo veřejné zakázky</small>	<small>PROJEKTOVATEL</small> <small>Číslo projektu</small> <small>Číslo výzvy</small> <small>Číslo veřejné zakázky</small>